

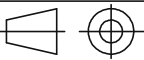
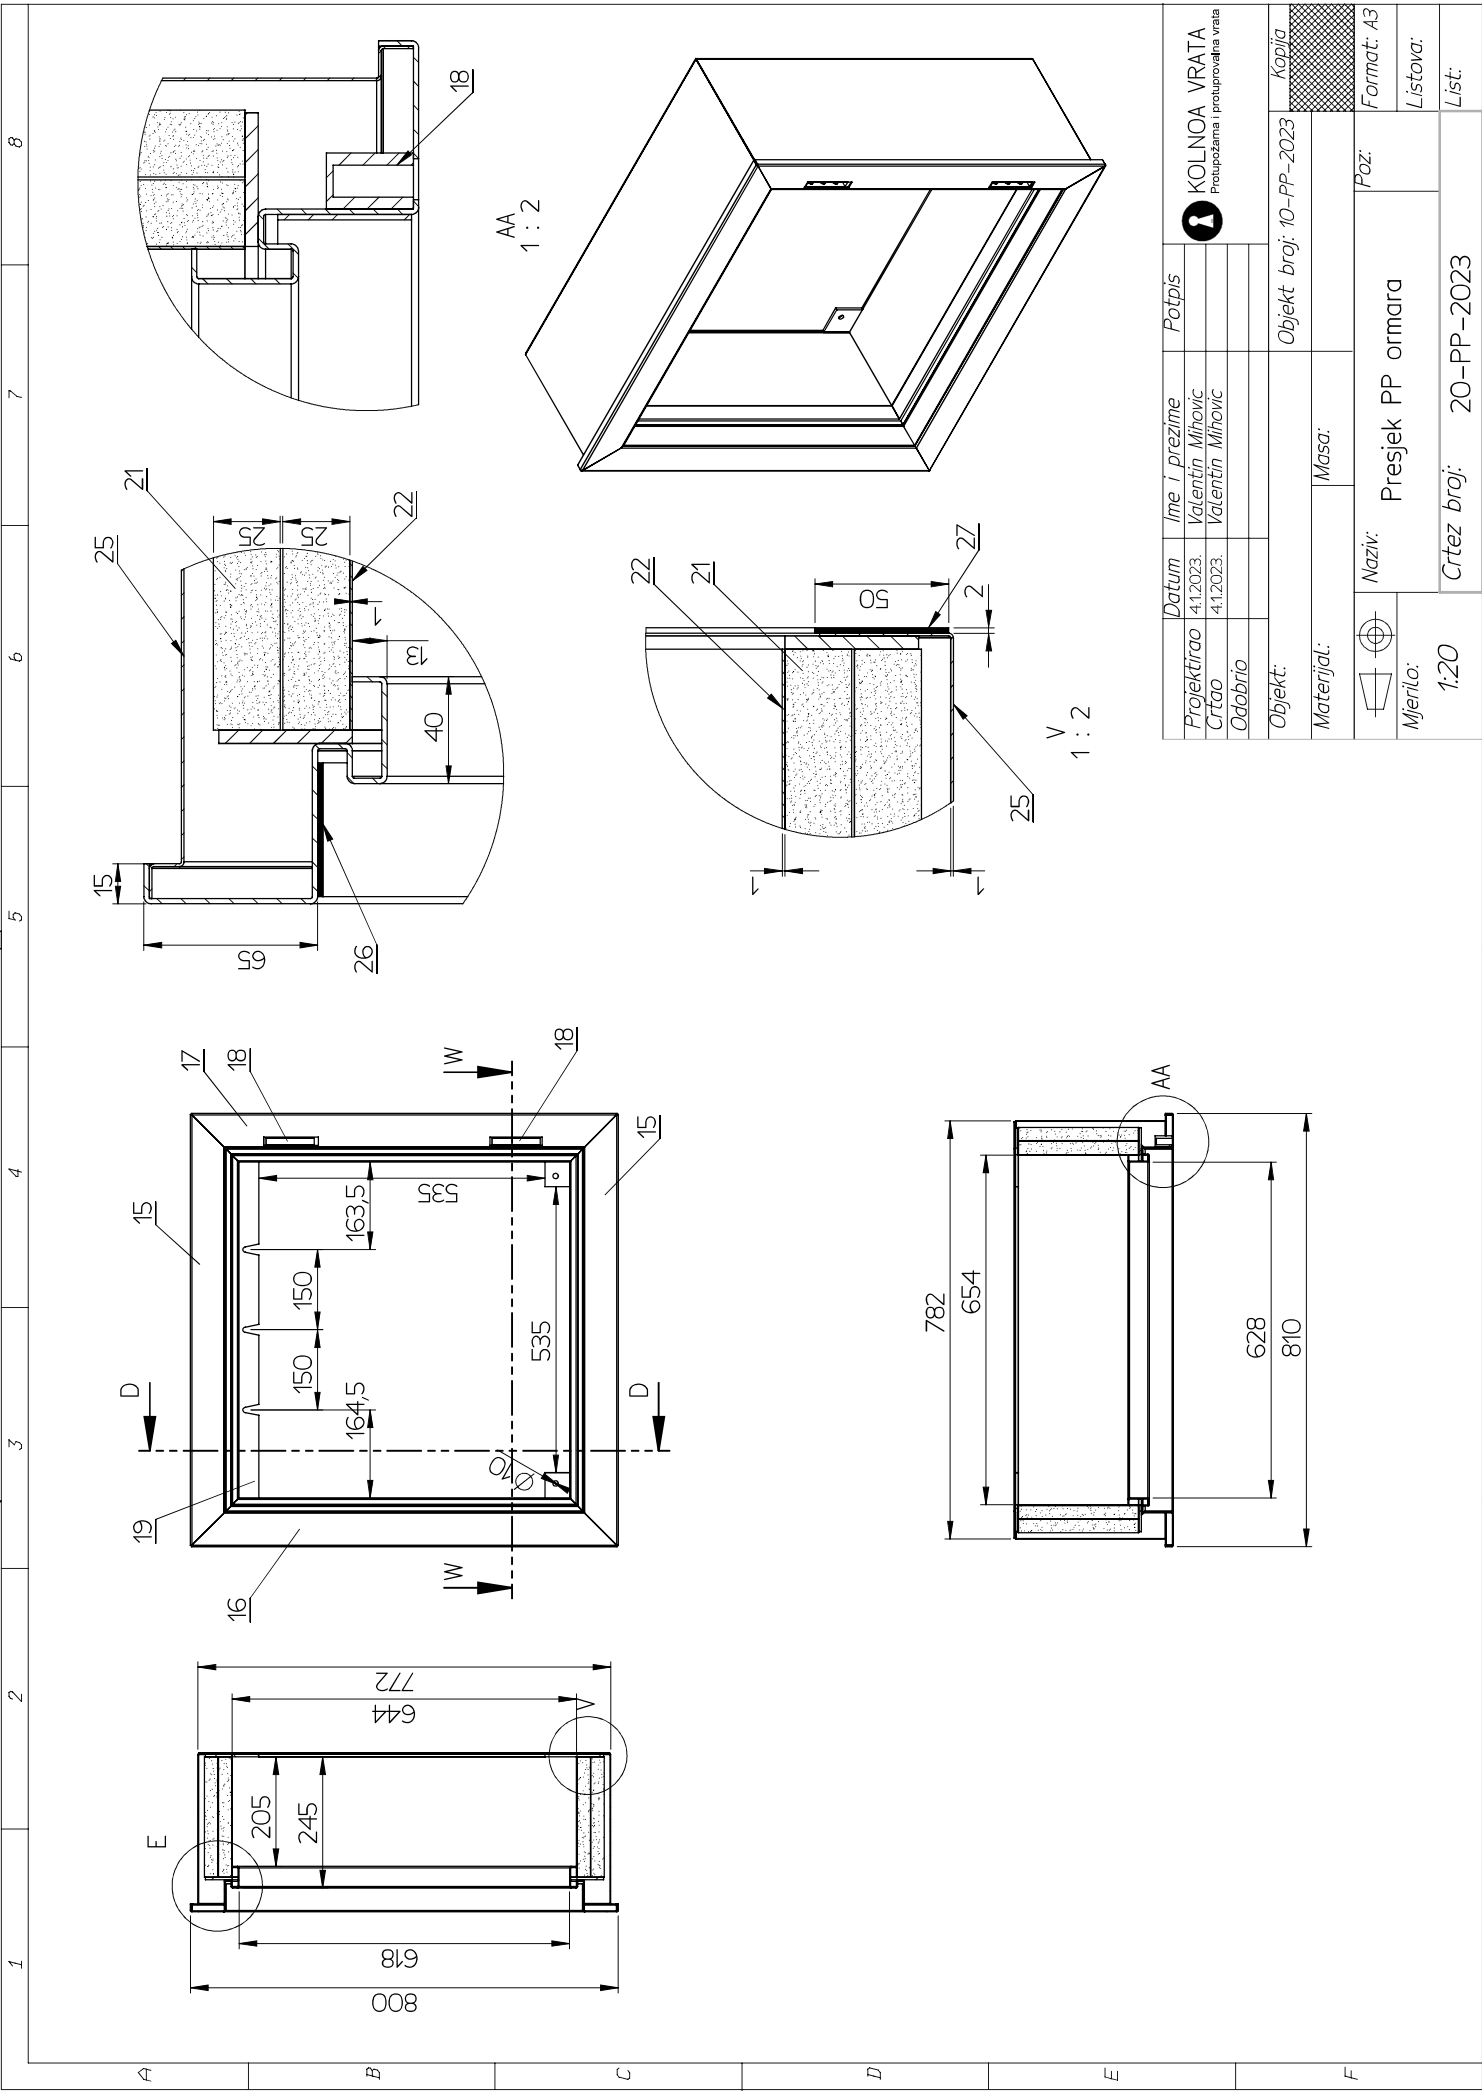


	Datum	Ime i prezime	Potpis	 KOLNOA VRATA Protupožarna i protuprovalna vrata
Projektirao	4.1.2023.	Valentin Mihovic		
Crtao	4.1.2023.	Valentin Mihovic		
Odobrio				
Objekt:			Objekt broj: PP-ORMAR	Kopija
Materijal:		Masa:		
	Naziv:		Poz:	Format: A4
Mjerilo:	Protupožarni ormar			Listova:
1:20	Crtez broj: 10-PP-2023			List:



Datum	Ime i prezime	Potpis
Projektirao	Valentin Mihovic	
Crtao	Valentin Mihovic	
Odborio		
Objekt:	Objekt broj: 10-PP-2023	
Materijal:	Masa:	Kopija
Mjerilo:	Naziv: Presjek PP ormara	Format: A3
	Crtez broj: 20-PP-2023	Listova:
		List: